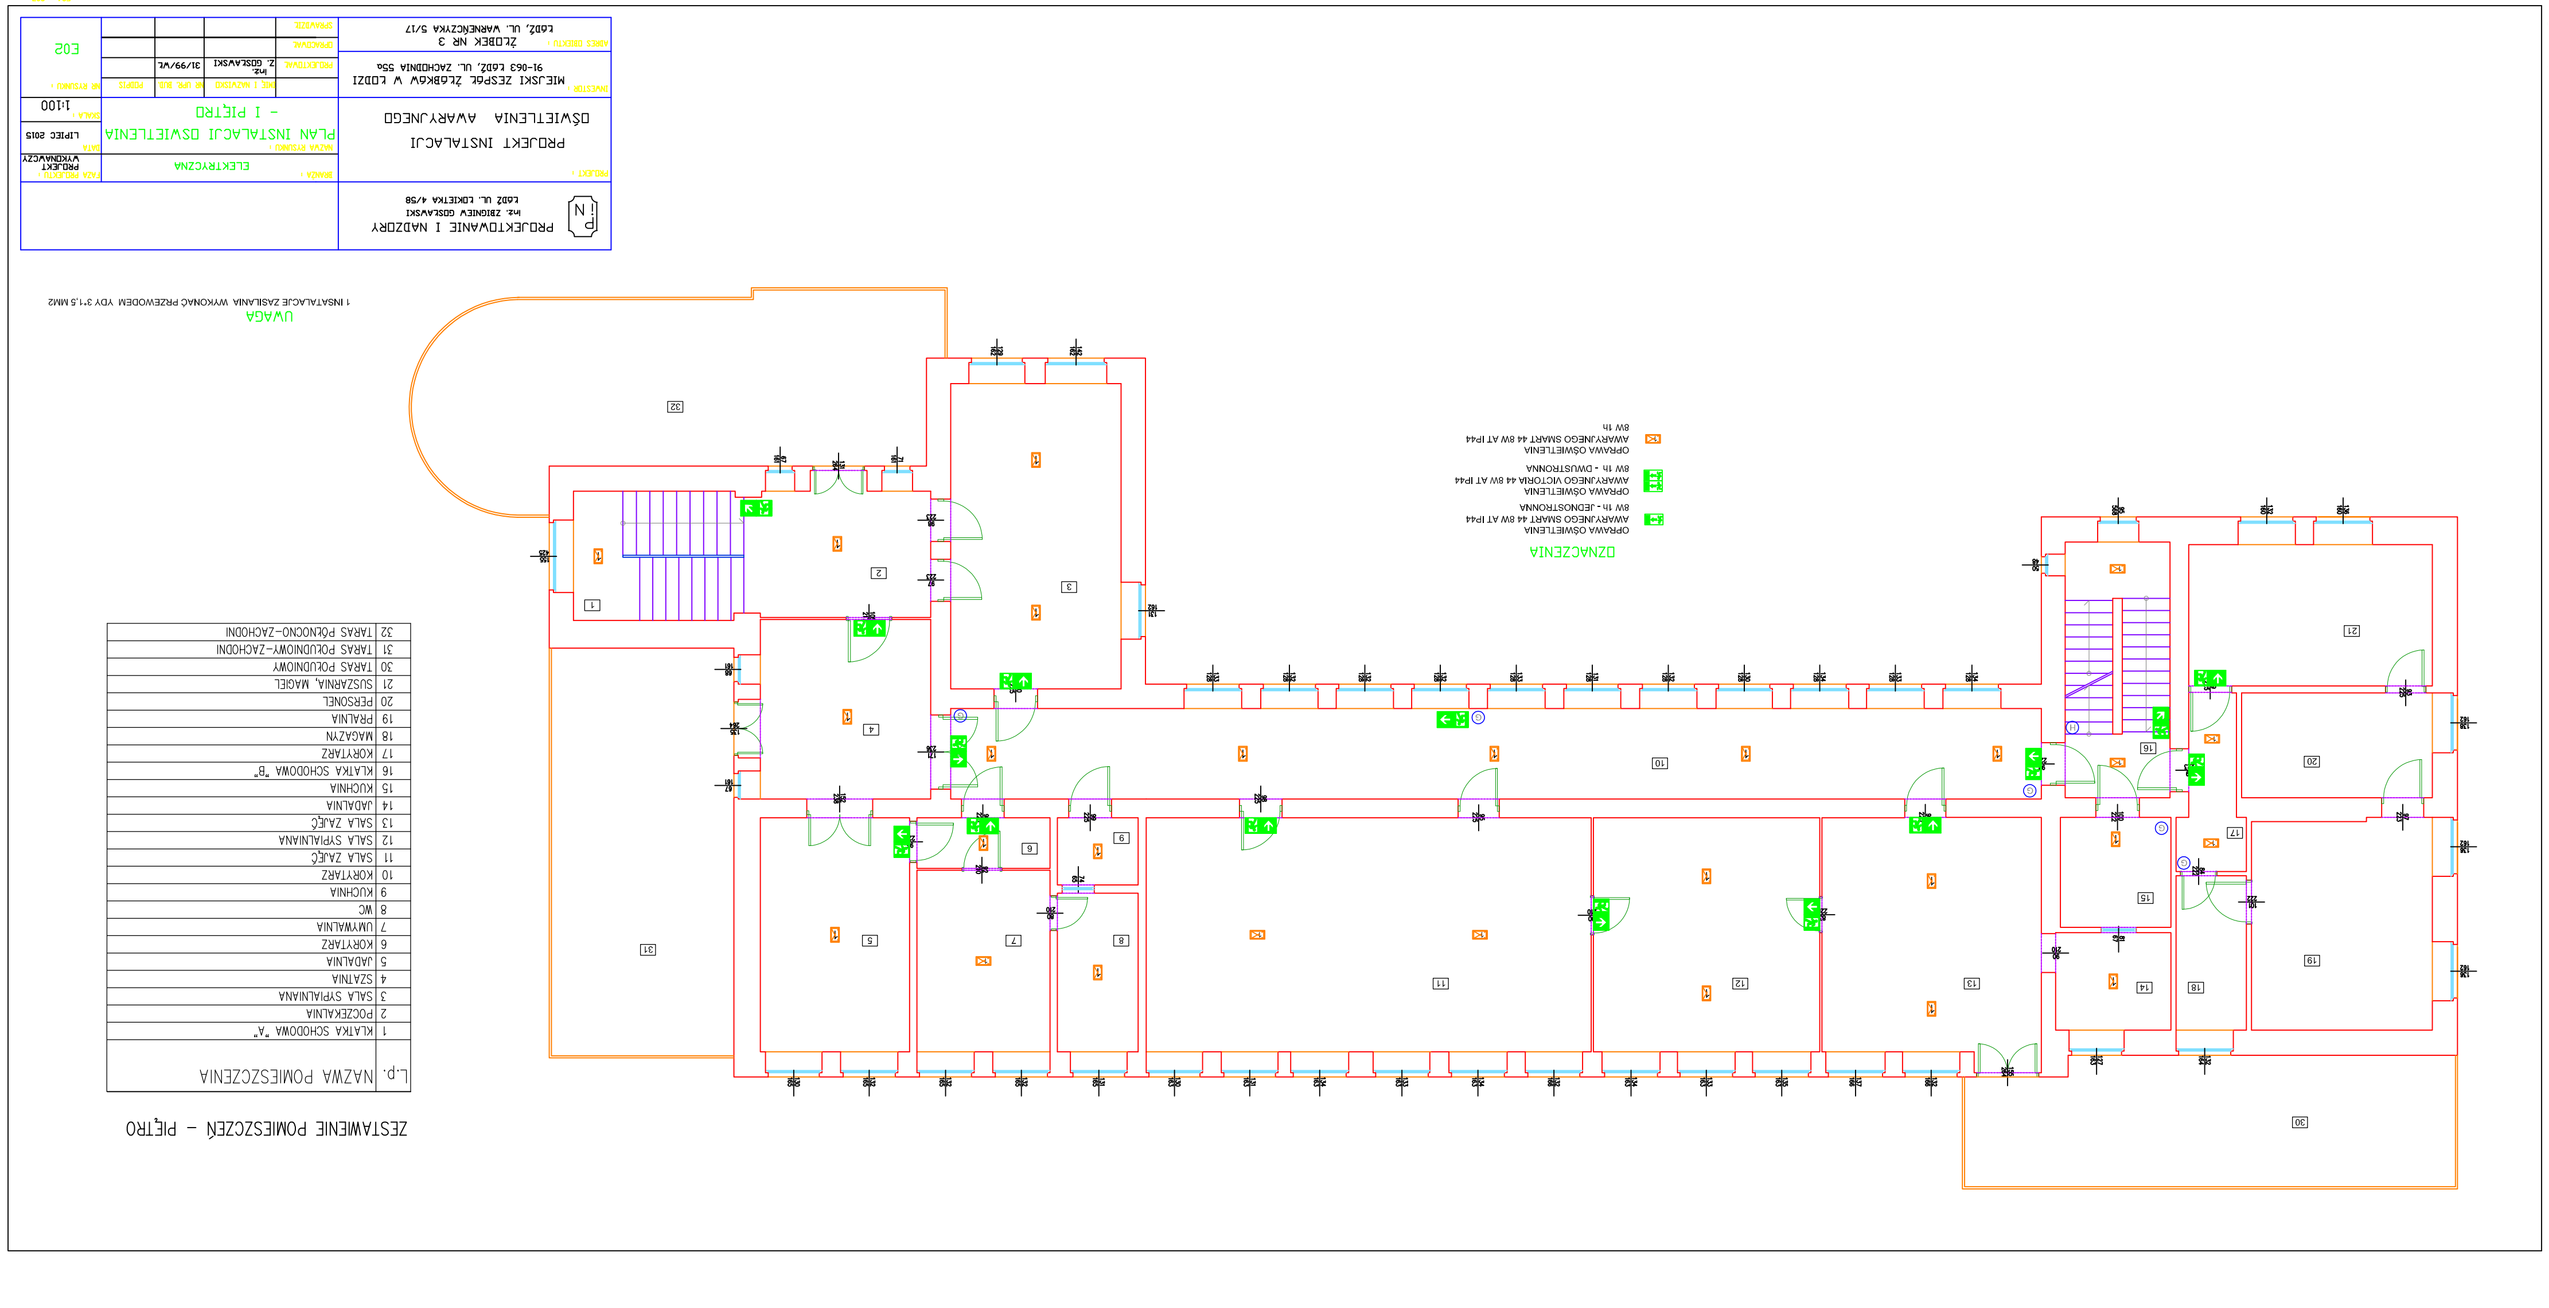

ZESTAWIENIE POMIESZCZEŃ - PIĘTRO

L.p.	NAZWA POMIESZCZENIA
1	KLATKA SCHODOWA "A"
2	POCZEKALNIA
3	SALA SYPIALNIANA
4	SZATNIA
5	ŁAZIENKA
6	KORYTARZ
7	UMYWALNIA
8	WC
9	KUCHNIA
10	KORYTARZ
11	SALA ZAJĘĆ
12	SALA SYPIALNIANA
13	SALA ZAJĘĆ
14	ŁAZIENKA
15	KUCHNIA
16	KLATKA SCHODOWA "B"
17	KORYTARZ
18	MAGAZYN
19	PRALNIA
20	PERSONEL
21	SUSZARNIA, MAGICL
30	TARAS POŁUDNIOWY
31	TARAS POŁUDNIOWY-ZACHODNI
32	TARAS PÓŁNOCNO-ZACHODNI

OPRAWA OŚWIETLENIA
AWARYJNEGO SAMIST 44 8W AT IP44
8W 1h - JEDNOSTRONNA

OPRAWA OŚWIETLENIA
AWARYJNEGO WIĘCZORA 44 8W AT IP44
8W 1h - DWUSTRONNA

OPRAWA OŚWIETLENIA
AWARYJNEGO SAMIST 44 8W AT IP44
8W 1h

OPRAWA OŚWIETLENIA
AWARYJNEGO SAMIST 44 8W AT IP44
8W 1h

OZNACZENIA

UWAGA

1 INSTALACJE ZASILANIA WYKONAĆ PRZEWODEM YDY 3*1,5 MM2