Załącznik nr 3a

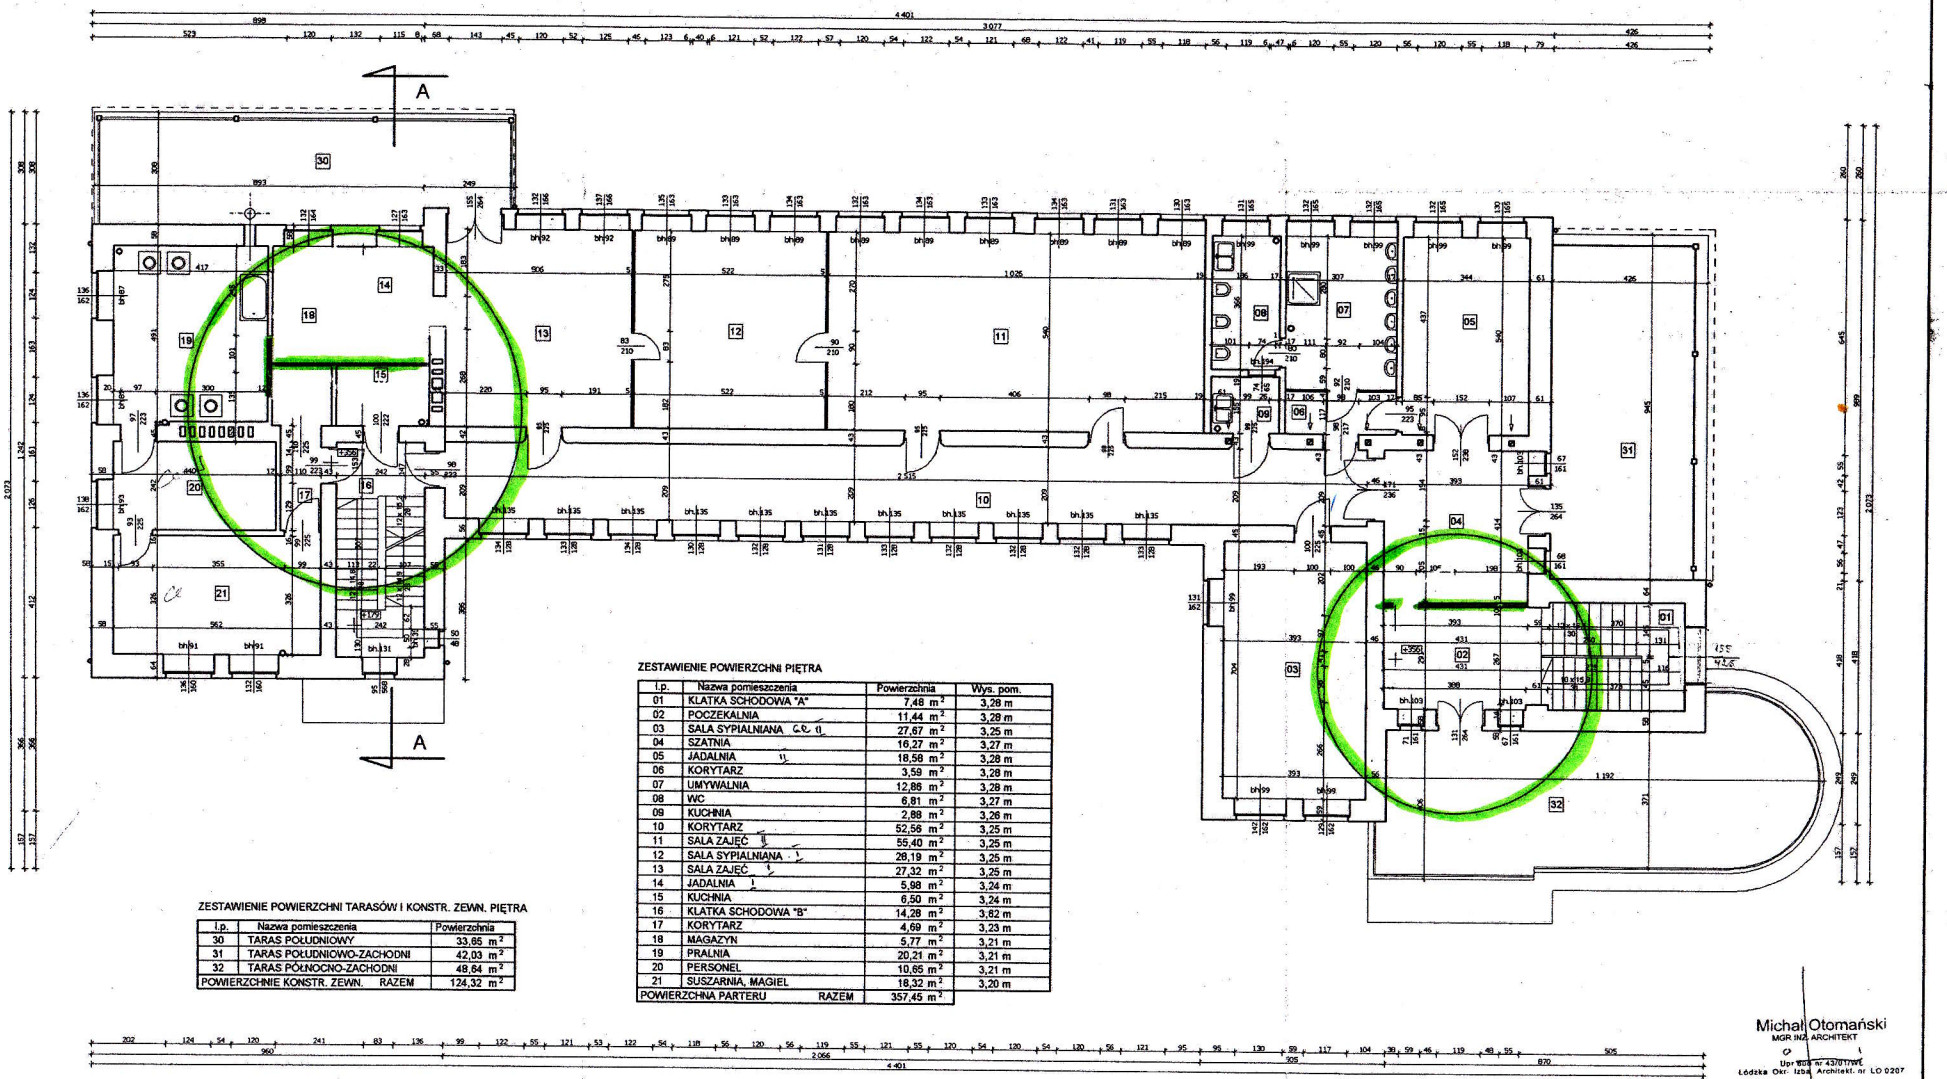

ZESTAWIENIE POWIERZCHNI TARASÓW I KONSTR. ZEWN. PIĘTRA

l.p.	Nazwa pomieszczenia	Powierzchnia
30	TARAS POŁUDNIOWY	33,85 m²
31	TARAS POŁUDNIOWO-ZACHODNI	42,03 m²
32	TARAS PÓŁNOCNO-ZACHODNI	48,64 m²
POWIERZCHNIE KONSTR. ZEWN. RAZEM		124,32 m²

ZESTAWIENIE POWIERZCHNI PIĘTRA

l.p.	Nazwa pomieszczenia	Powierzchnia	Wys. pom.
01	KLATKA SCHODOWA "A"	7,48 m²	3,28 m
02	POCZEKALNIA	11,44 m²	3,28 m
03	SALA SYPIALNIANA	27,67 m²	3,25 m
04	SZATNIA	16,27 m²	3,27 m
05	JADALNIA	16,58 m²	3,28 m
06	KORYTARZ	3,59 m²	3,28 m
07	UMYWALNIA	12,86 m²	3,28 m
08	WC	6,81 m²	3,27 m
09	KUCHNIA	2,88 m²	3,26 m
10	KORYTARZ	52,56 m²	3,25 m
11	SALA ZAJĘĆ	55,40 m²	3,25 m
12	SALA SYPIALNIANA	28,19 m²	3,25 m
13	SALA ZAJĘĆ	27,32 m²	3,25 m
14	JADALNIA	5,98 m²	3,24 m
15	KUCHNIA	6,50 m²	3,24 m
16	KLATKA SCHODOWA "B"	14,28 m²	3,62 m
17	KORYTARZ	4,69 m²	3,23 m
18	MAGAZYN	5,77 m²	3,21 m
19	PRALNIA	20,21 m²	3,21 m
20	PERSONEL	10,65 m²	3,21 m
21	SUSZARNIA, MAGIEL	18,32 m²	3,20 m
POWIERZCHNA PARTERU RAZEM		357,45 m²	

Michał Otomański
MGR INŻ. ARCHITEKT
Upr. bud. nr 43/01/Wł.
Łódzka Okr. Izba Architekt. nr ŁO 0207

Inwentaryzacja budynku ŻŁOBKA NR 3 W ŁODZI, ul. WARNEŃCZYKA 5/7 MIEJSKIEGO ZESPOŁU ŻŁOBKÓW W ŁODZI		SKALA 1: 100
RZUT PIĘTRA	INWENTARYZACJA BUDOWLANA	RYS. NR 3
Wykonawca: BUD-EKSPERT dr inż. Jan Jenzej, ul. Starościńska 2, 93-362 Łódź		XI.2003
Wykonał mgr inż. arch. Michał Otomański upr. bud. nr 43/01/Wł.	Weryfikacja: mgr inż. arch. Andrzej Kusztelak	