


Rzut piętrowy

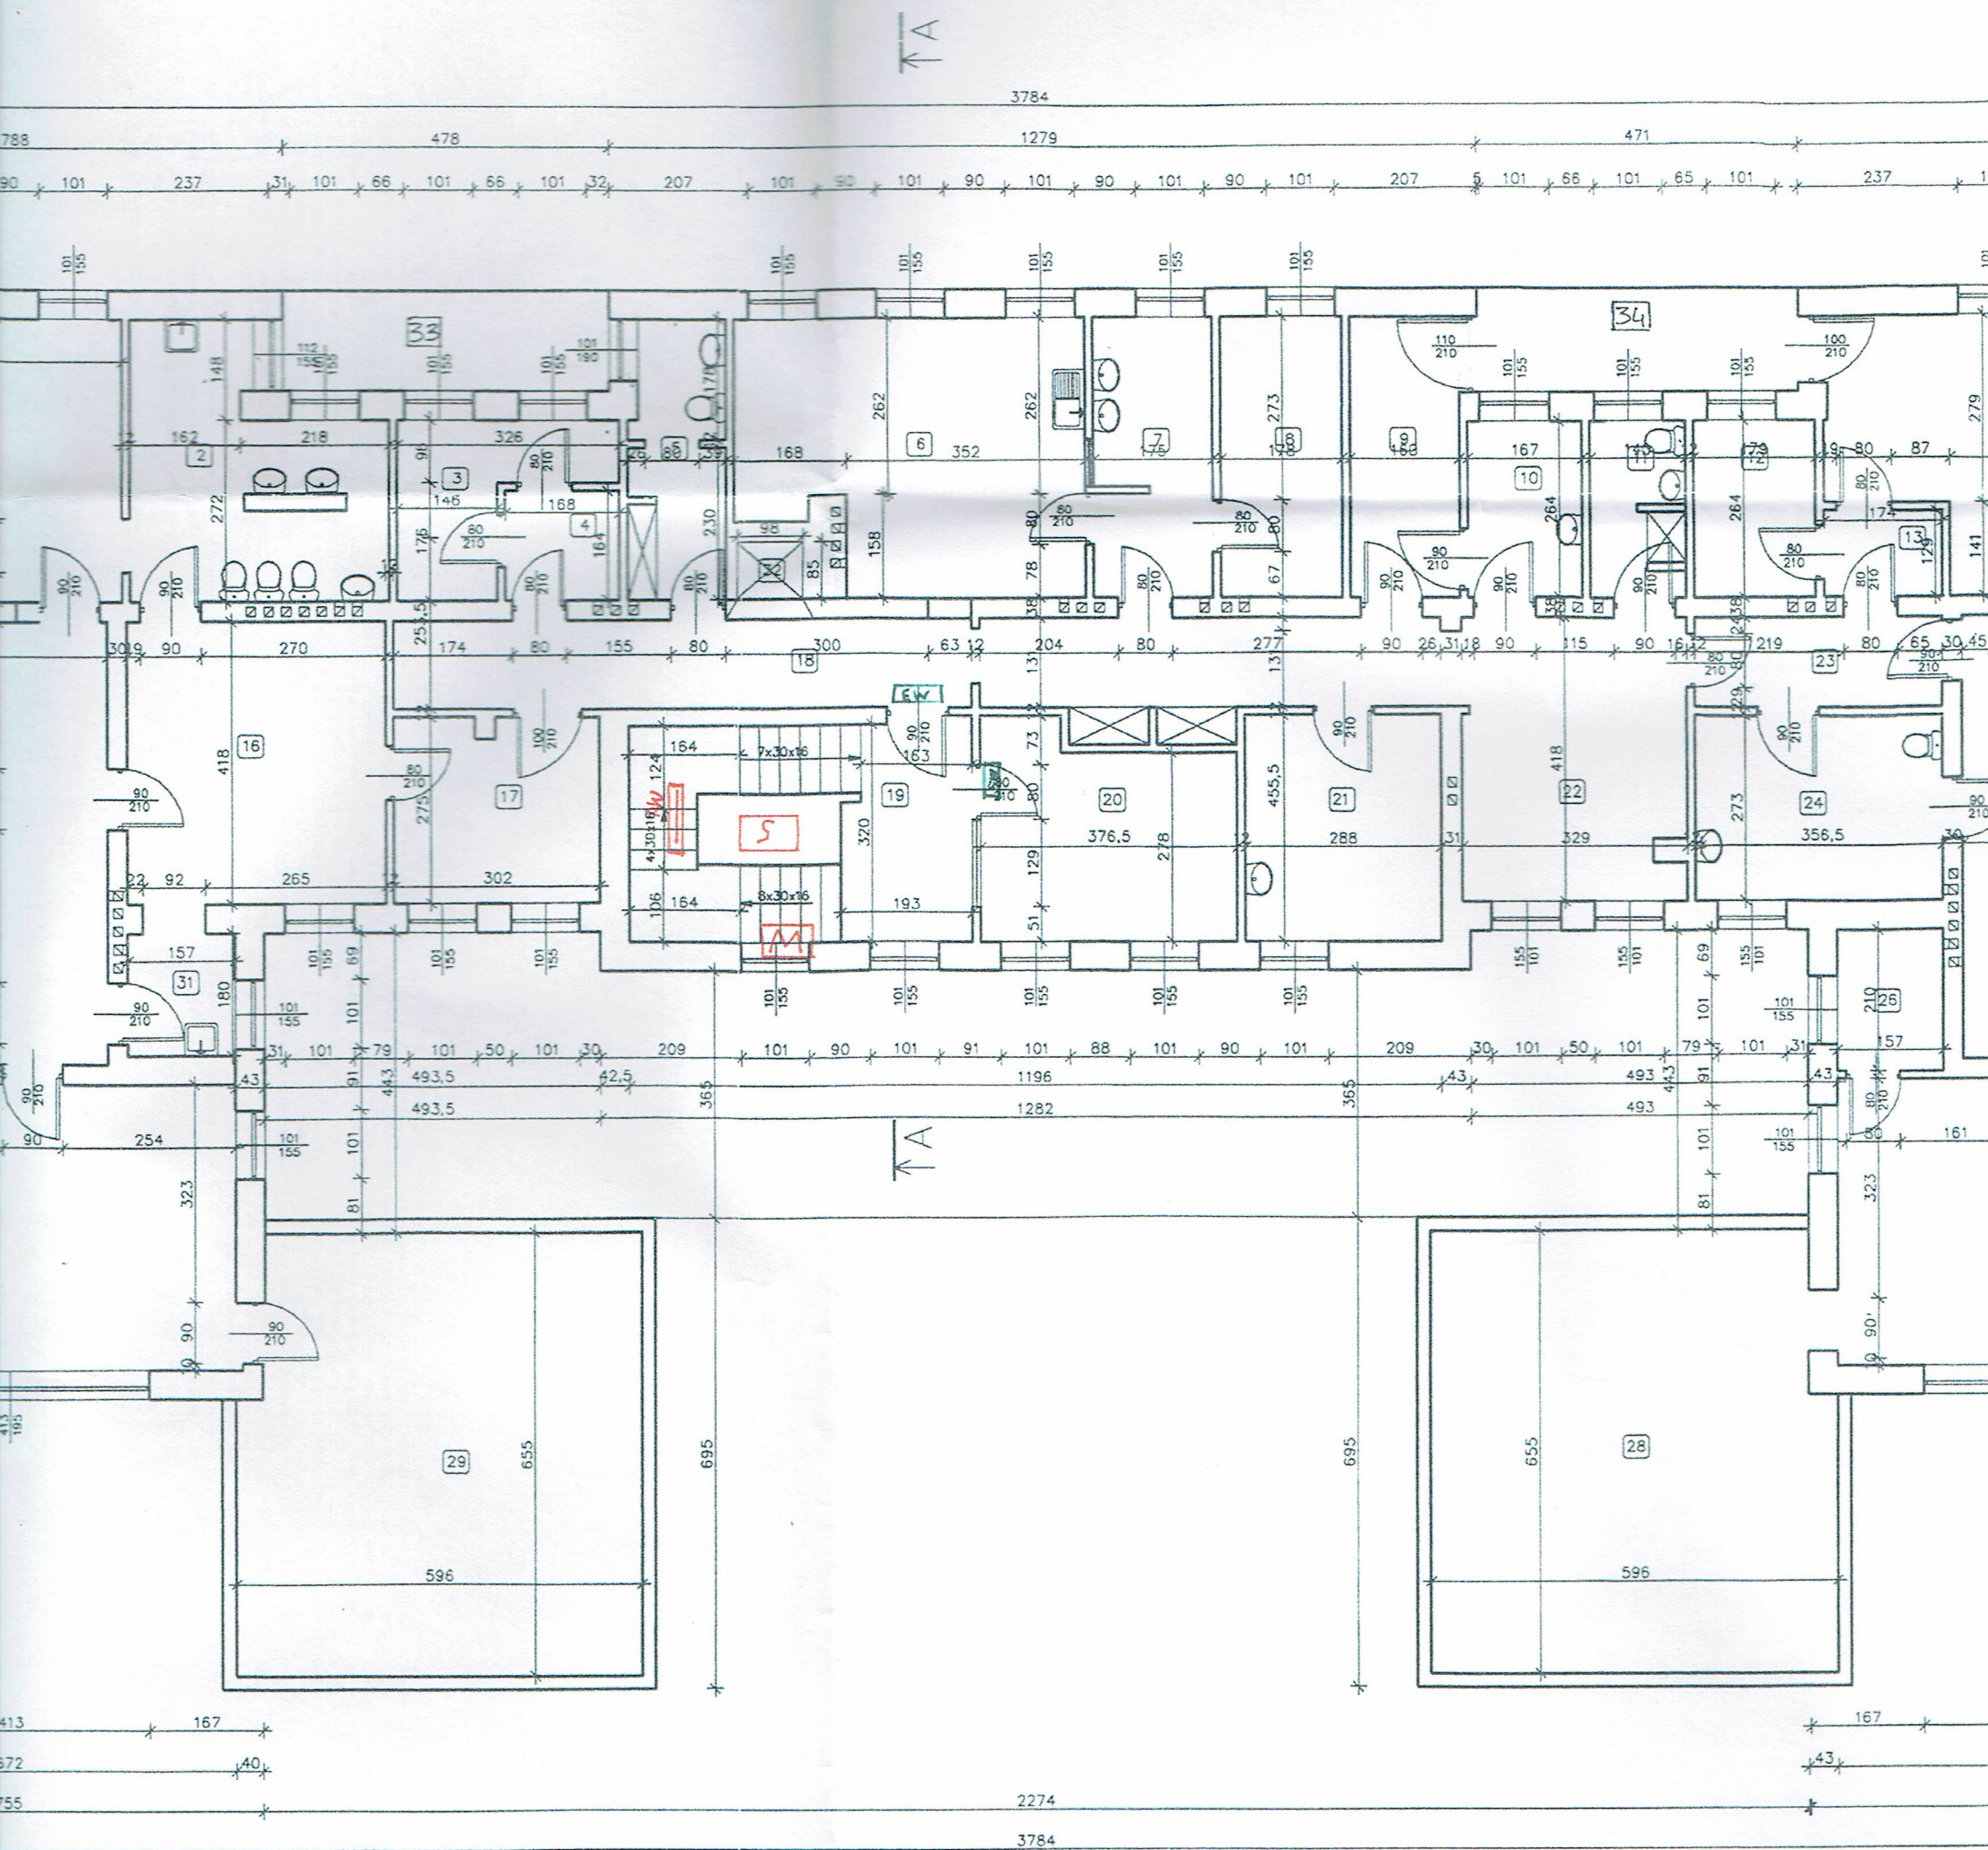

- BW - oprawa audiowizyjna biurokowa ES-SYSTEM MONITOR 1 LED 1h
- M - naped klapy oddzieleniowej
- O - rózny projekt oddzieleniowej
- S - oprawa czujka dymu
- AW - oprawa świetlnikowa 7x36W 2 moduły awaryjny 1h