


RZUT PIĘTRA 1:100

CAŁA POWIERZCHNIA PIĘTRA BUDYNKU
UŻYTKOWANA JAKO ŻÓŁBEK

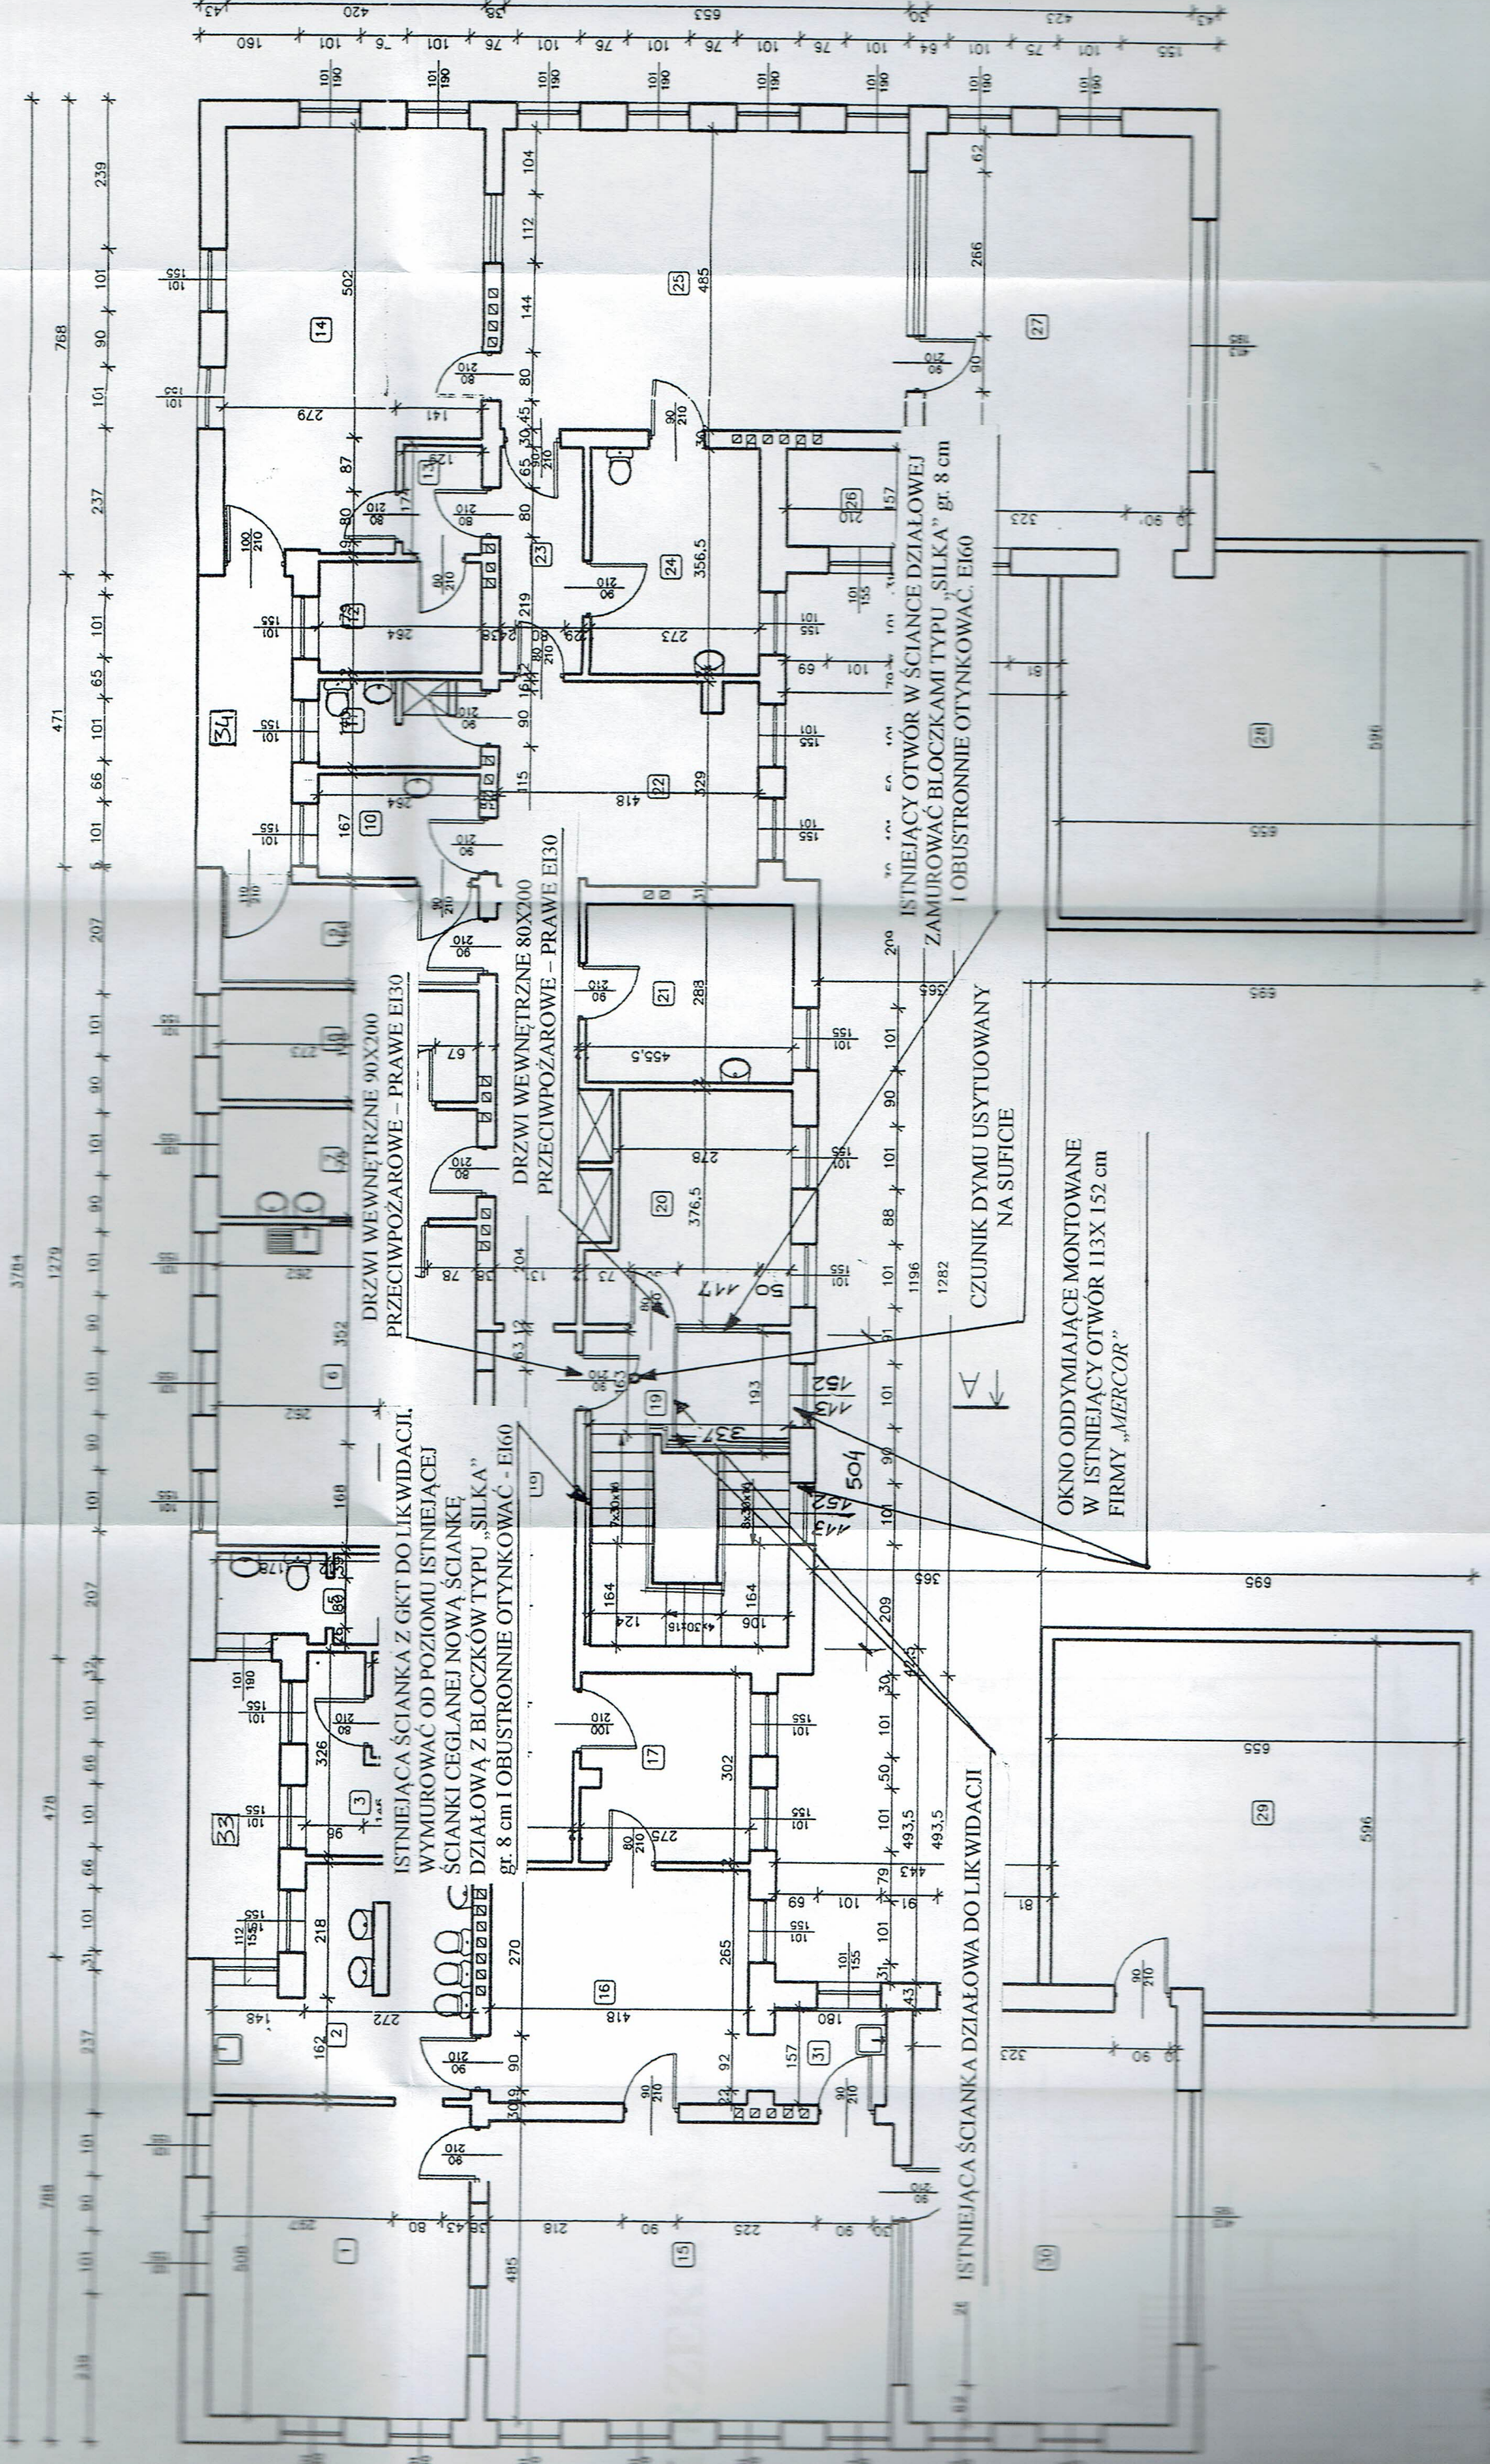

ISTNIEJĄCA ŚCIANKA Z GKT DO LIKWIDACJI.
WYMUROWAĆ OD POZIOMU ISTNIEJĄCEJ
ŚCIANKI CEGLANEJ NOWĄ ŚCIANKĘ
DZIAŁOWĄ Z BŁOCKÓW TYPU „SILKA”
gr. 8 cm I OBUSTRONNIE OTYNKOWAĆ - E160

DRZWI WEWNĘTRZNE 90X200
PRZECIWOŻAROWE - PRAWO E130

DRZWI WEWNĘTRZNE 80X200
PRZECIWOŻAROWE - PRAWO E130

ISTNIEJĄCA ŚCIANKA DZIAŁOWA DO LIKWIDACJI

CZUJNIK DYMU USYTUOWANY
NA SUFICIE

OKNO ODDYMIAJĄCE MONTOWANE
W ISTNIEJĄCY OTWÓR 113X 152 cm
FIRMY „MERCOR”

ISTNIEJĄCY OTWÓR W ŚCIANCIE DZIAŁOWEJ
ZAMUROWAĆ BŁOCKAMI TYPU „SILKA” gr. 8 cm
I OBUSTRONNIE OTYNKOWAĆ. E160