


Dach

- COD Centrala oddymiania
- o Ręczny przycisk oddymiania
- S Czujka dymu
- Napęd drzwicowy

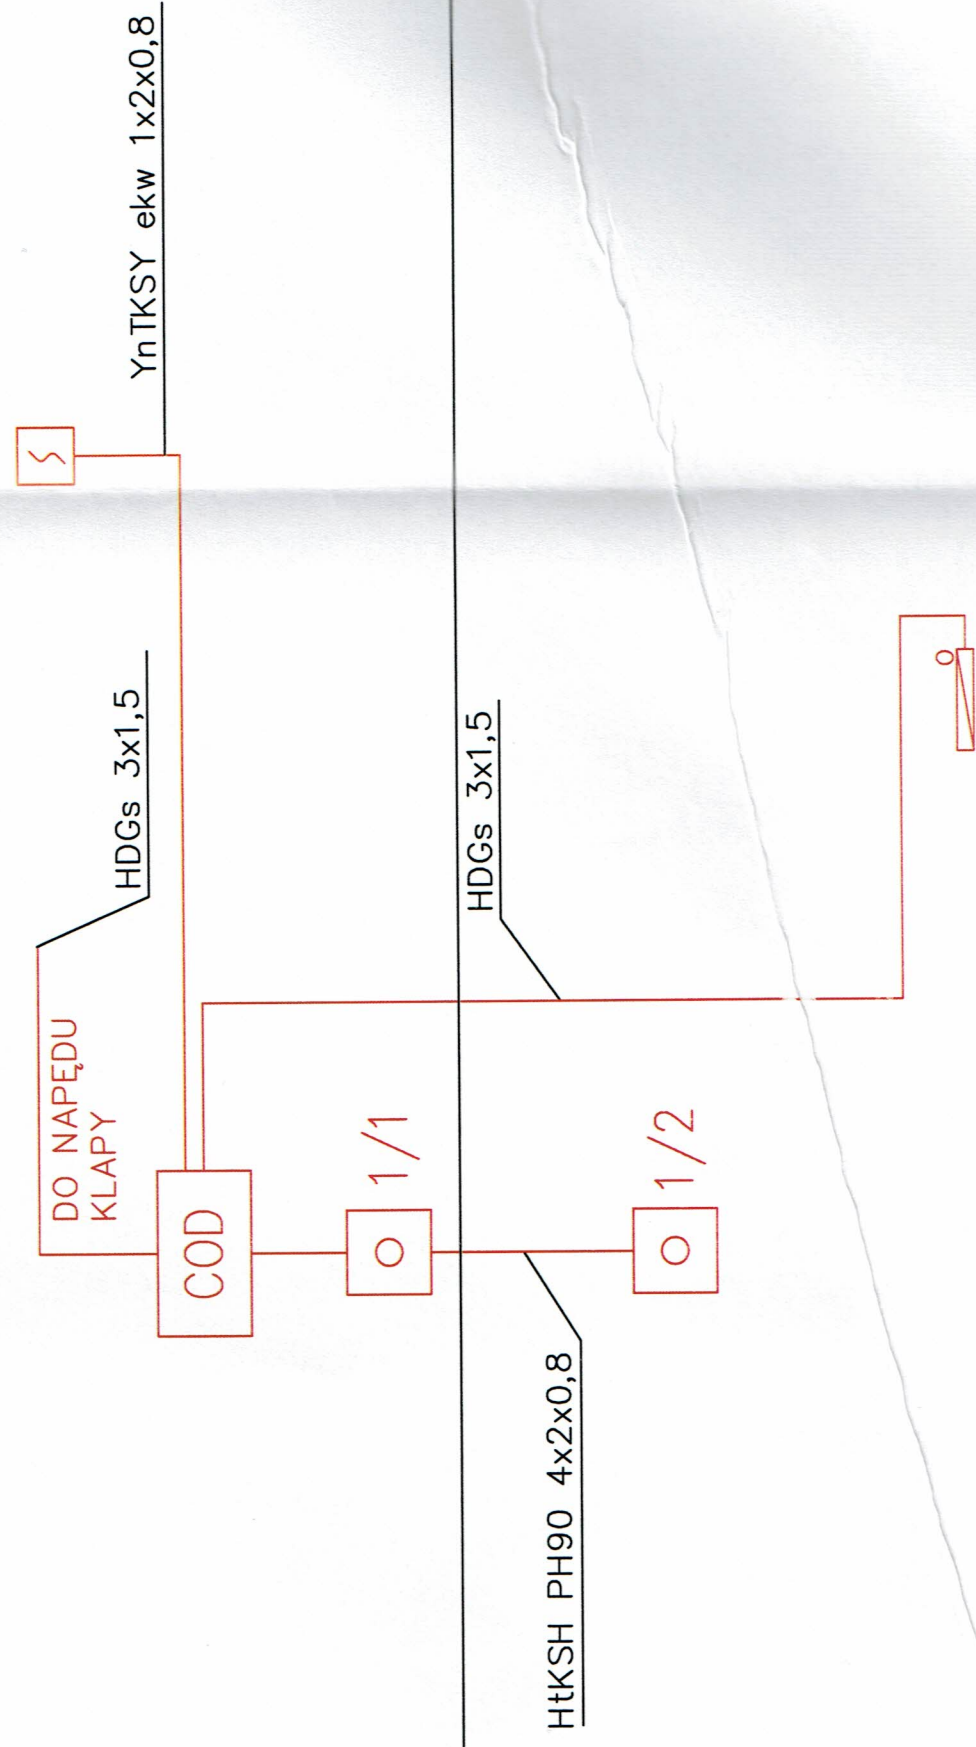

Piętro 1

Parter

Projektant: inż. Andrzej Mastalerz upr. proj. 293/81/WML	Nazwa i adres opracowania: Łódź, ul. Siarczana 11	Branża elektr.
Podpis: <i>ANDRZEJ MASTALERZ</i> inż. projektant upr. bud. 120/01/1994	Tytuł opracowania: Remont klatki schodowej	Skala: -
	Przedmiot rysunku: Schemat blokowy instalacji oddymiania	Data: 05.2016
		Rys. nr 4