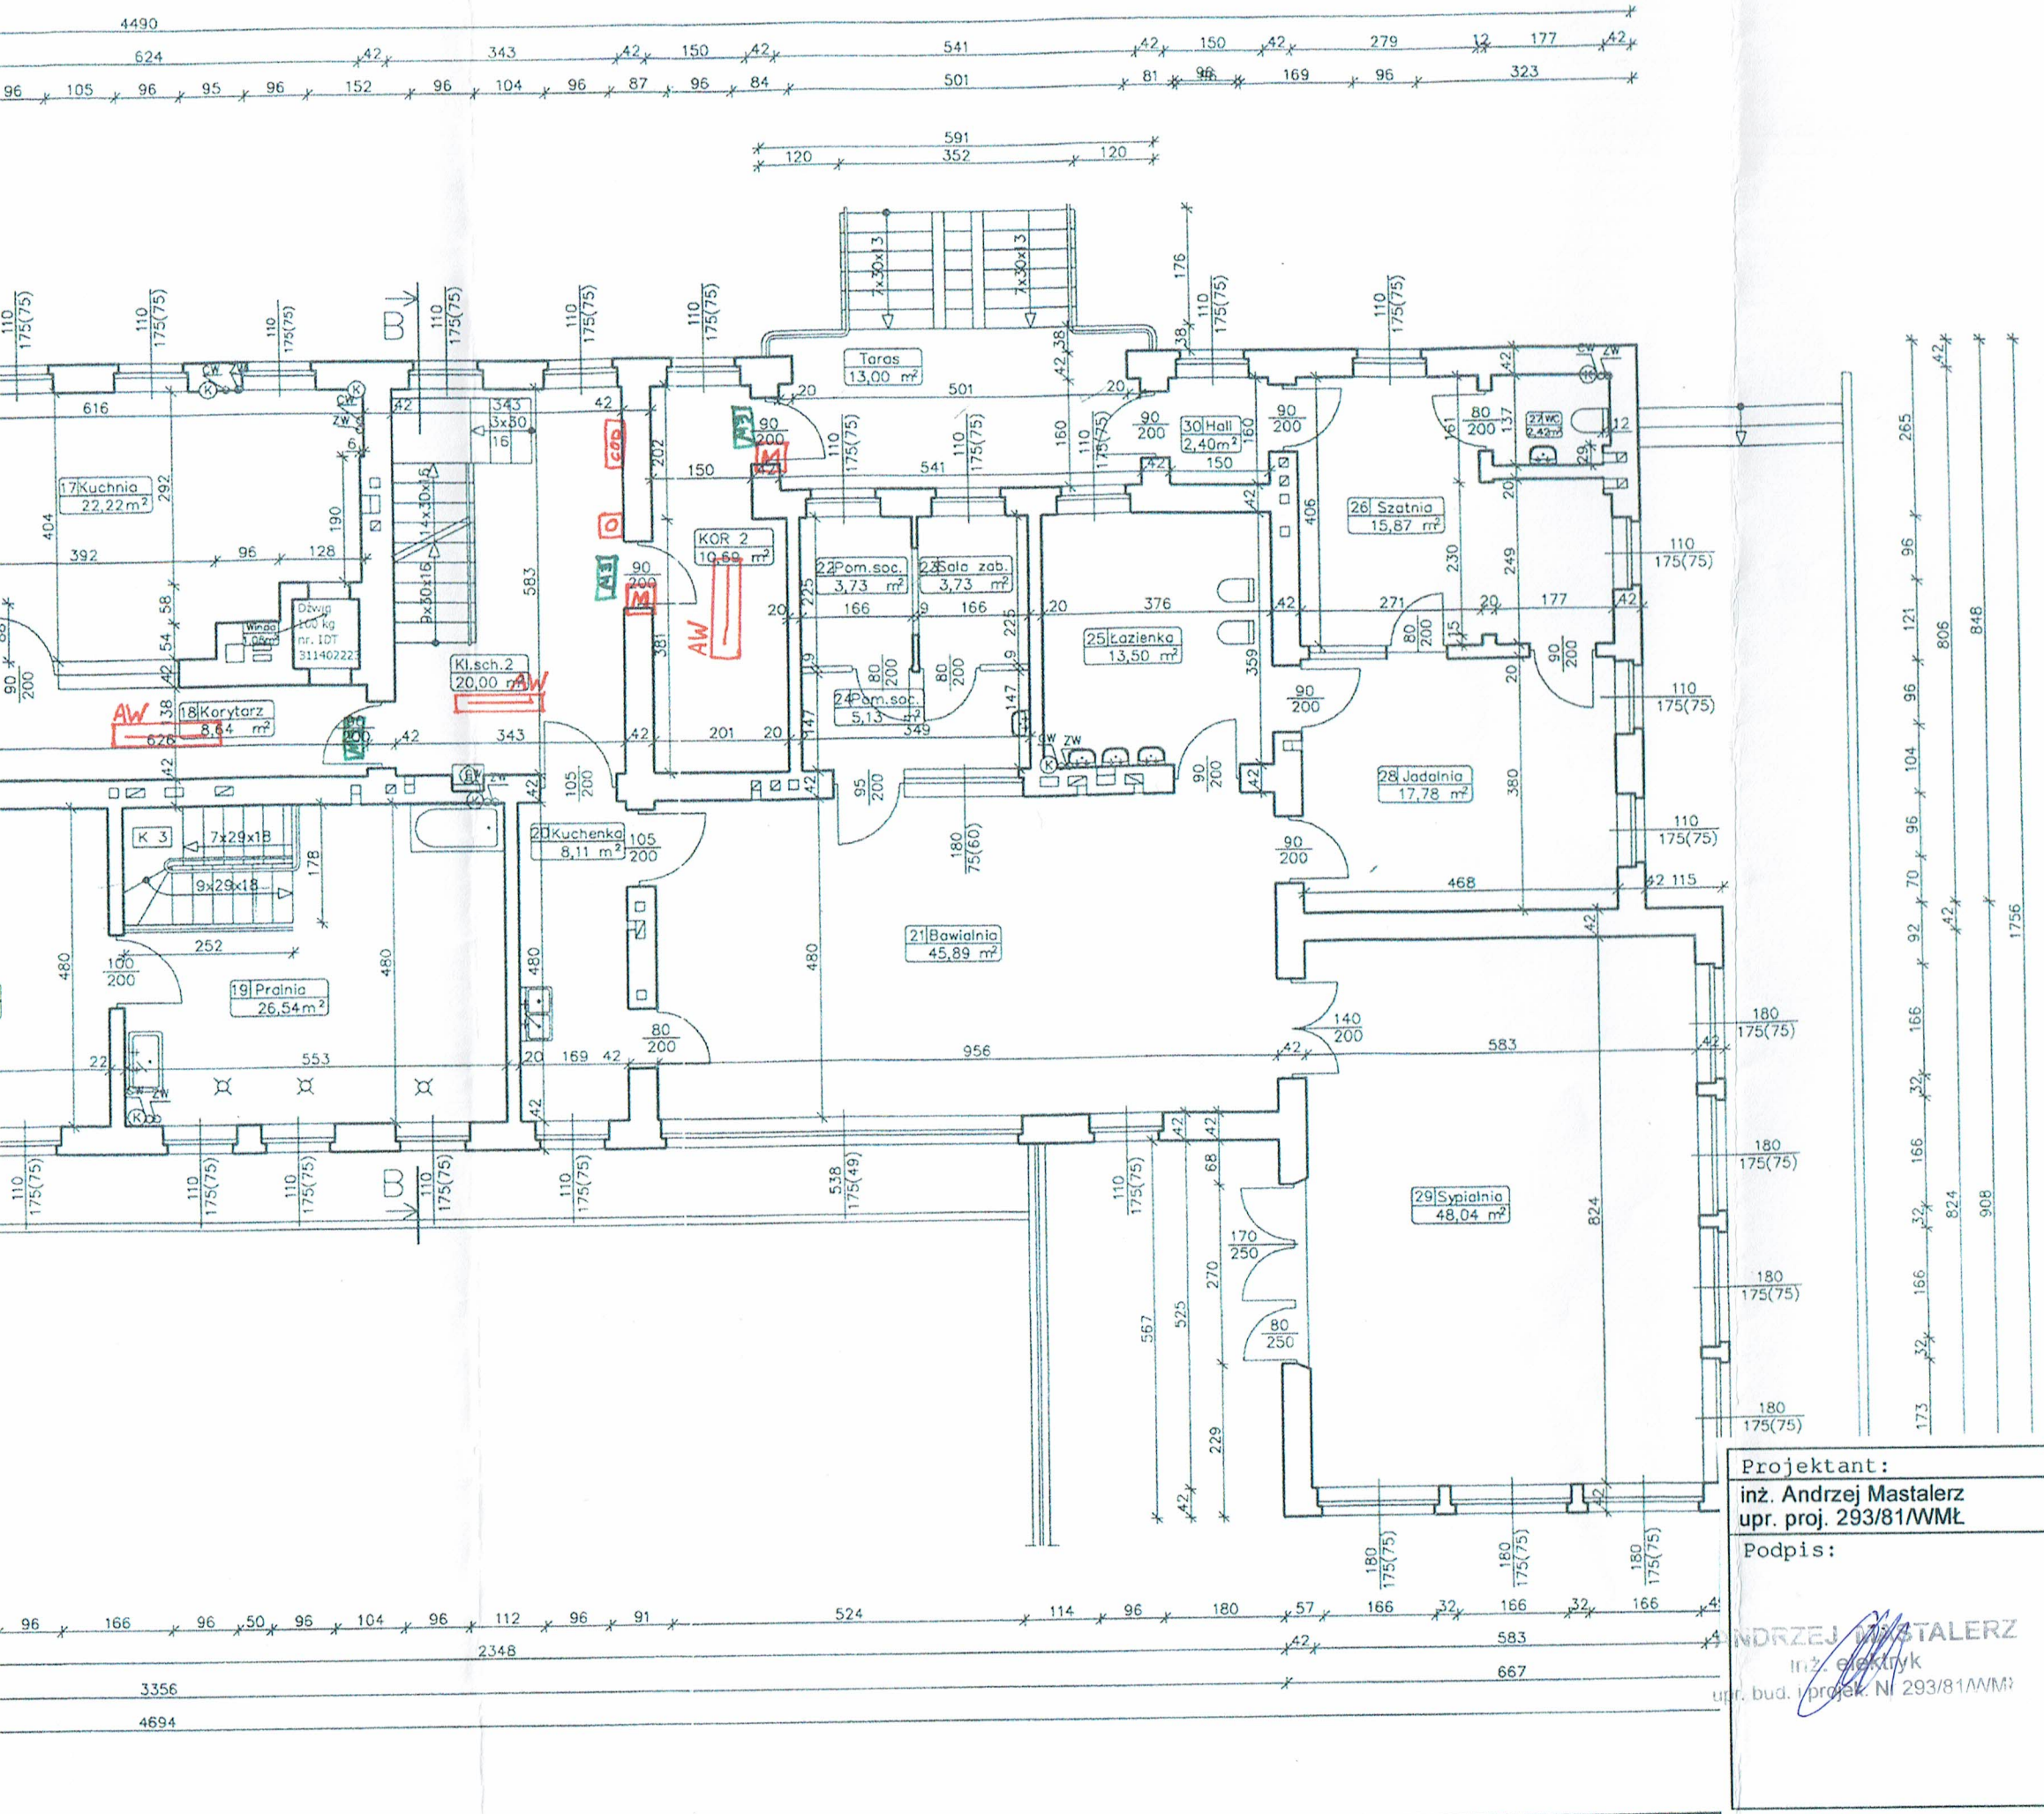

Lp.	Nazwa pomieszczenia	Powierzchnia [m²]
	Pomieszczenia dzierżawione	
1	wc	2,59
2	pomieszczenie socjalne	4,36
3	korytarz	11,22
4	biuro	11,92
5	korytarz	5,24
6	hall	3,40
7	biuro	13,31
8	sala terapii	48,13
9	gabinet	8,31
10	sala terapii	19,63
11	magazyn	3,64
12	magazyn	3,40
13	magazyn	4,27
14	korytarz	16,31
15	korytarz	8,06
	Razem :	163,79
	Pomieszczenia żłobka	
16	pralnia	20,49
17	kuchnia	22,22
18	korytarz	8,64
19	pralnia	26,54
20	kuchenka	8,11
21	bawialnia	45,89
22	pomieszczenie socjalne	3,73
23	mała sala zabaw	3,73
24	pomieszczenie socjalne	5,13
25	łazienka	13,50
26	szatnia	15,87
27	wc	2,42
28	jadalnia	17,78
29	sypialnia	48,04
30	hall	2,40
	Razem :	244,49
	Komunikacja	
K 1	klatka schodowa	19,70
K 2	klatka schodowa	20,00
K 3	klatka schodowa	4,48
KOR1	korytarz	11,05
KOR2	korytarz	10,67
W	winda	1,08
	Razem :	66,98
	Tarasy	
TAR 1	taras	13,00
TAR 2	taras	13,00
	Razem :	26,00

ZW – oprawa awaryjna kierunkowa ES-SYSTEM MONITOR 1 LED 1h

AW – oprawa świetlówkowa 1×36W z modułem awaryjnym 1h

M – moduł klap oddymiających

O – ręczny przycisk oddymiania

CCO – centrala oddymiania

Projektant:	Nazwa i adres opracowania:
inż. Andrzej Mastalerz upr. proj. 293/81/WMŁ	Łódź, ul. Inowrocławska 5a
Podpis:	Tytuł opracowania:
ANDRZEJ MASTALERZ inż. elektryk upr. bud. i projekt. Nr 293/81/WMŁ	Remont klatki schodowej
	Przedmiot rysunku:
	Rzut parteru