


istniejące obwody

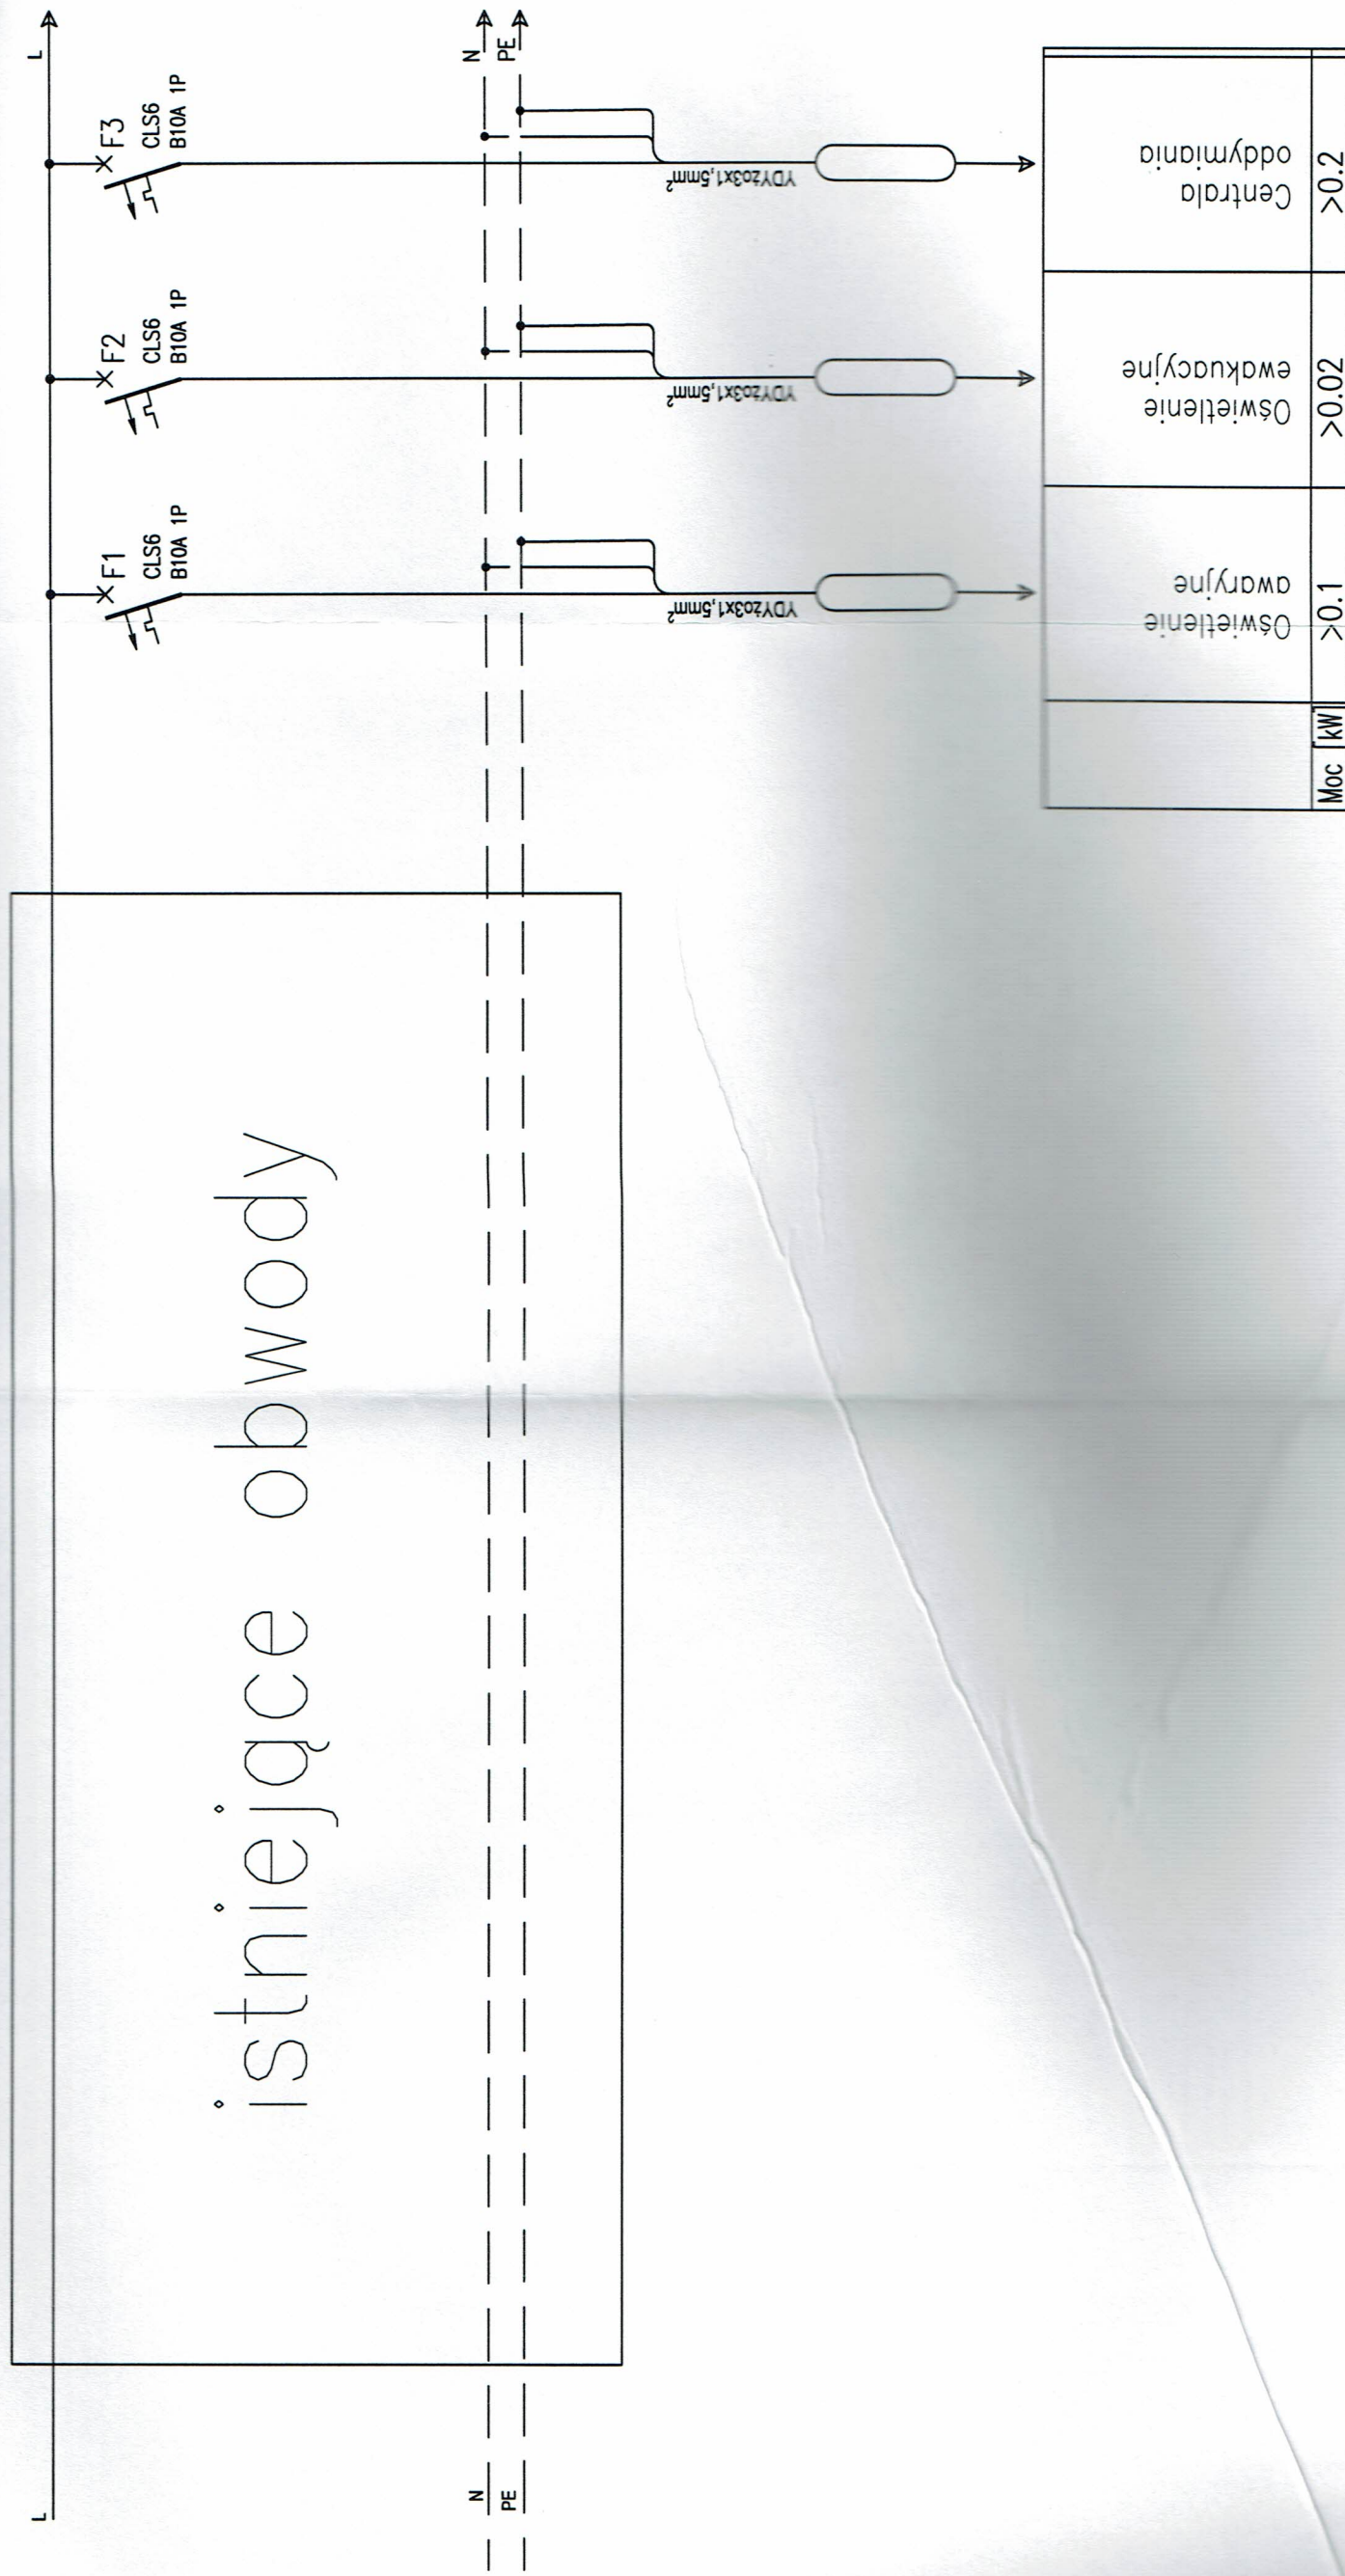

| | | |
|--|--|------------------|
| Projektant: inż. Andrzej Mastalerz upr. proj. 293/81/WML | Nazwa i adres opracowania: Łódź, ul. Inowrocławska 5a | Branża elektr. |
| Podpis: ANDRZEJ MASTALERZ inż. elektryk upr. bud. i projekt. Nr 293/81/WML | Tytuł opracowania: Remont klatki schodowej | Skala: - |
| | Przedmiot rysunku: Schemat elektryczny | Data: 05.2016 |
| | | Rys. nr 3 |