



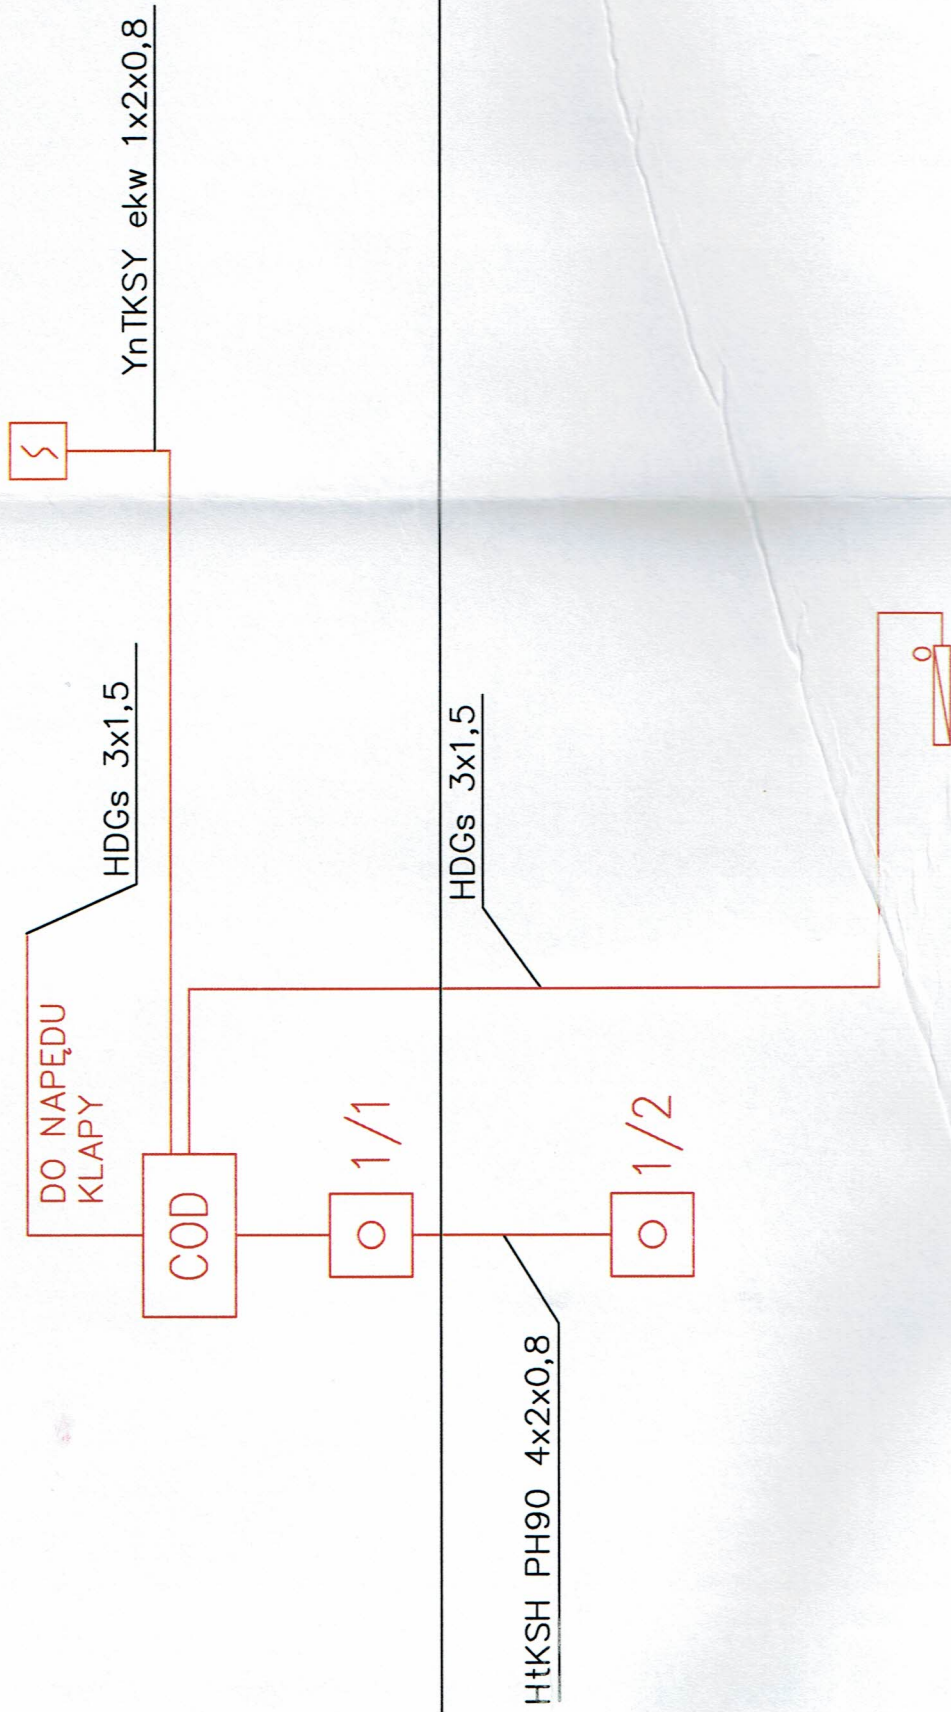


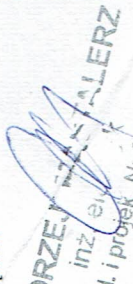
Dach

-  Centrala oddymiania
-  Ręczny przycisk oddymiania
-  Czujka dymu
-  Napęd drzwicowy



Piętro 1

Porter

Projektant: inż. Andrzej Mastalerz upr. proj. 293/81/WML	Nazwa i adres opracowania: Łódź, ul. Inowrocławska 5a	Branża elektr.
Podpis:  inż. Andrzej Mastalerz upr. bud. i projek. Nr 293/81/WML	Tytuł opracowania: Remont klatki schodowej	Skala: -
	Przedmiot rysunku: Schemat blokowy instalacji oddymiania	Data: 05.2016
		Rys. nr 4